


## Zählerschrank für Einfamilienhaus mit Wärmepumpe

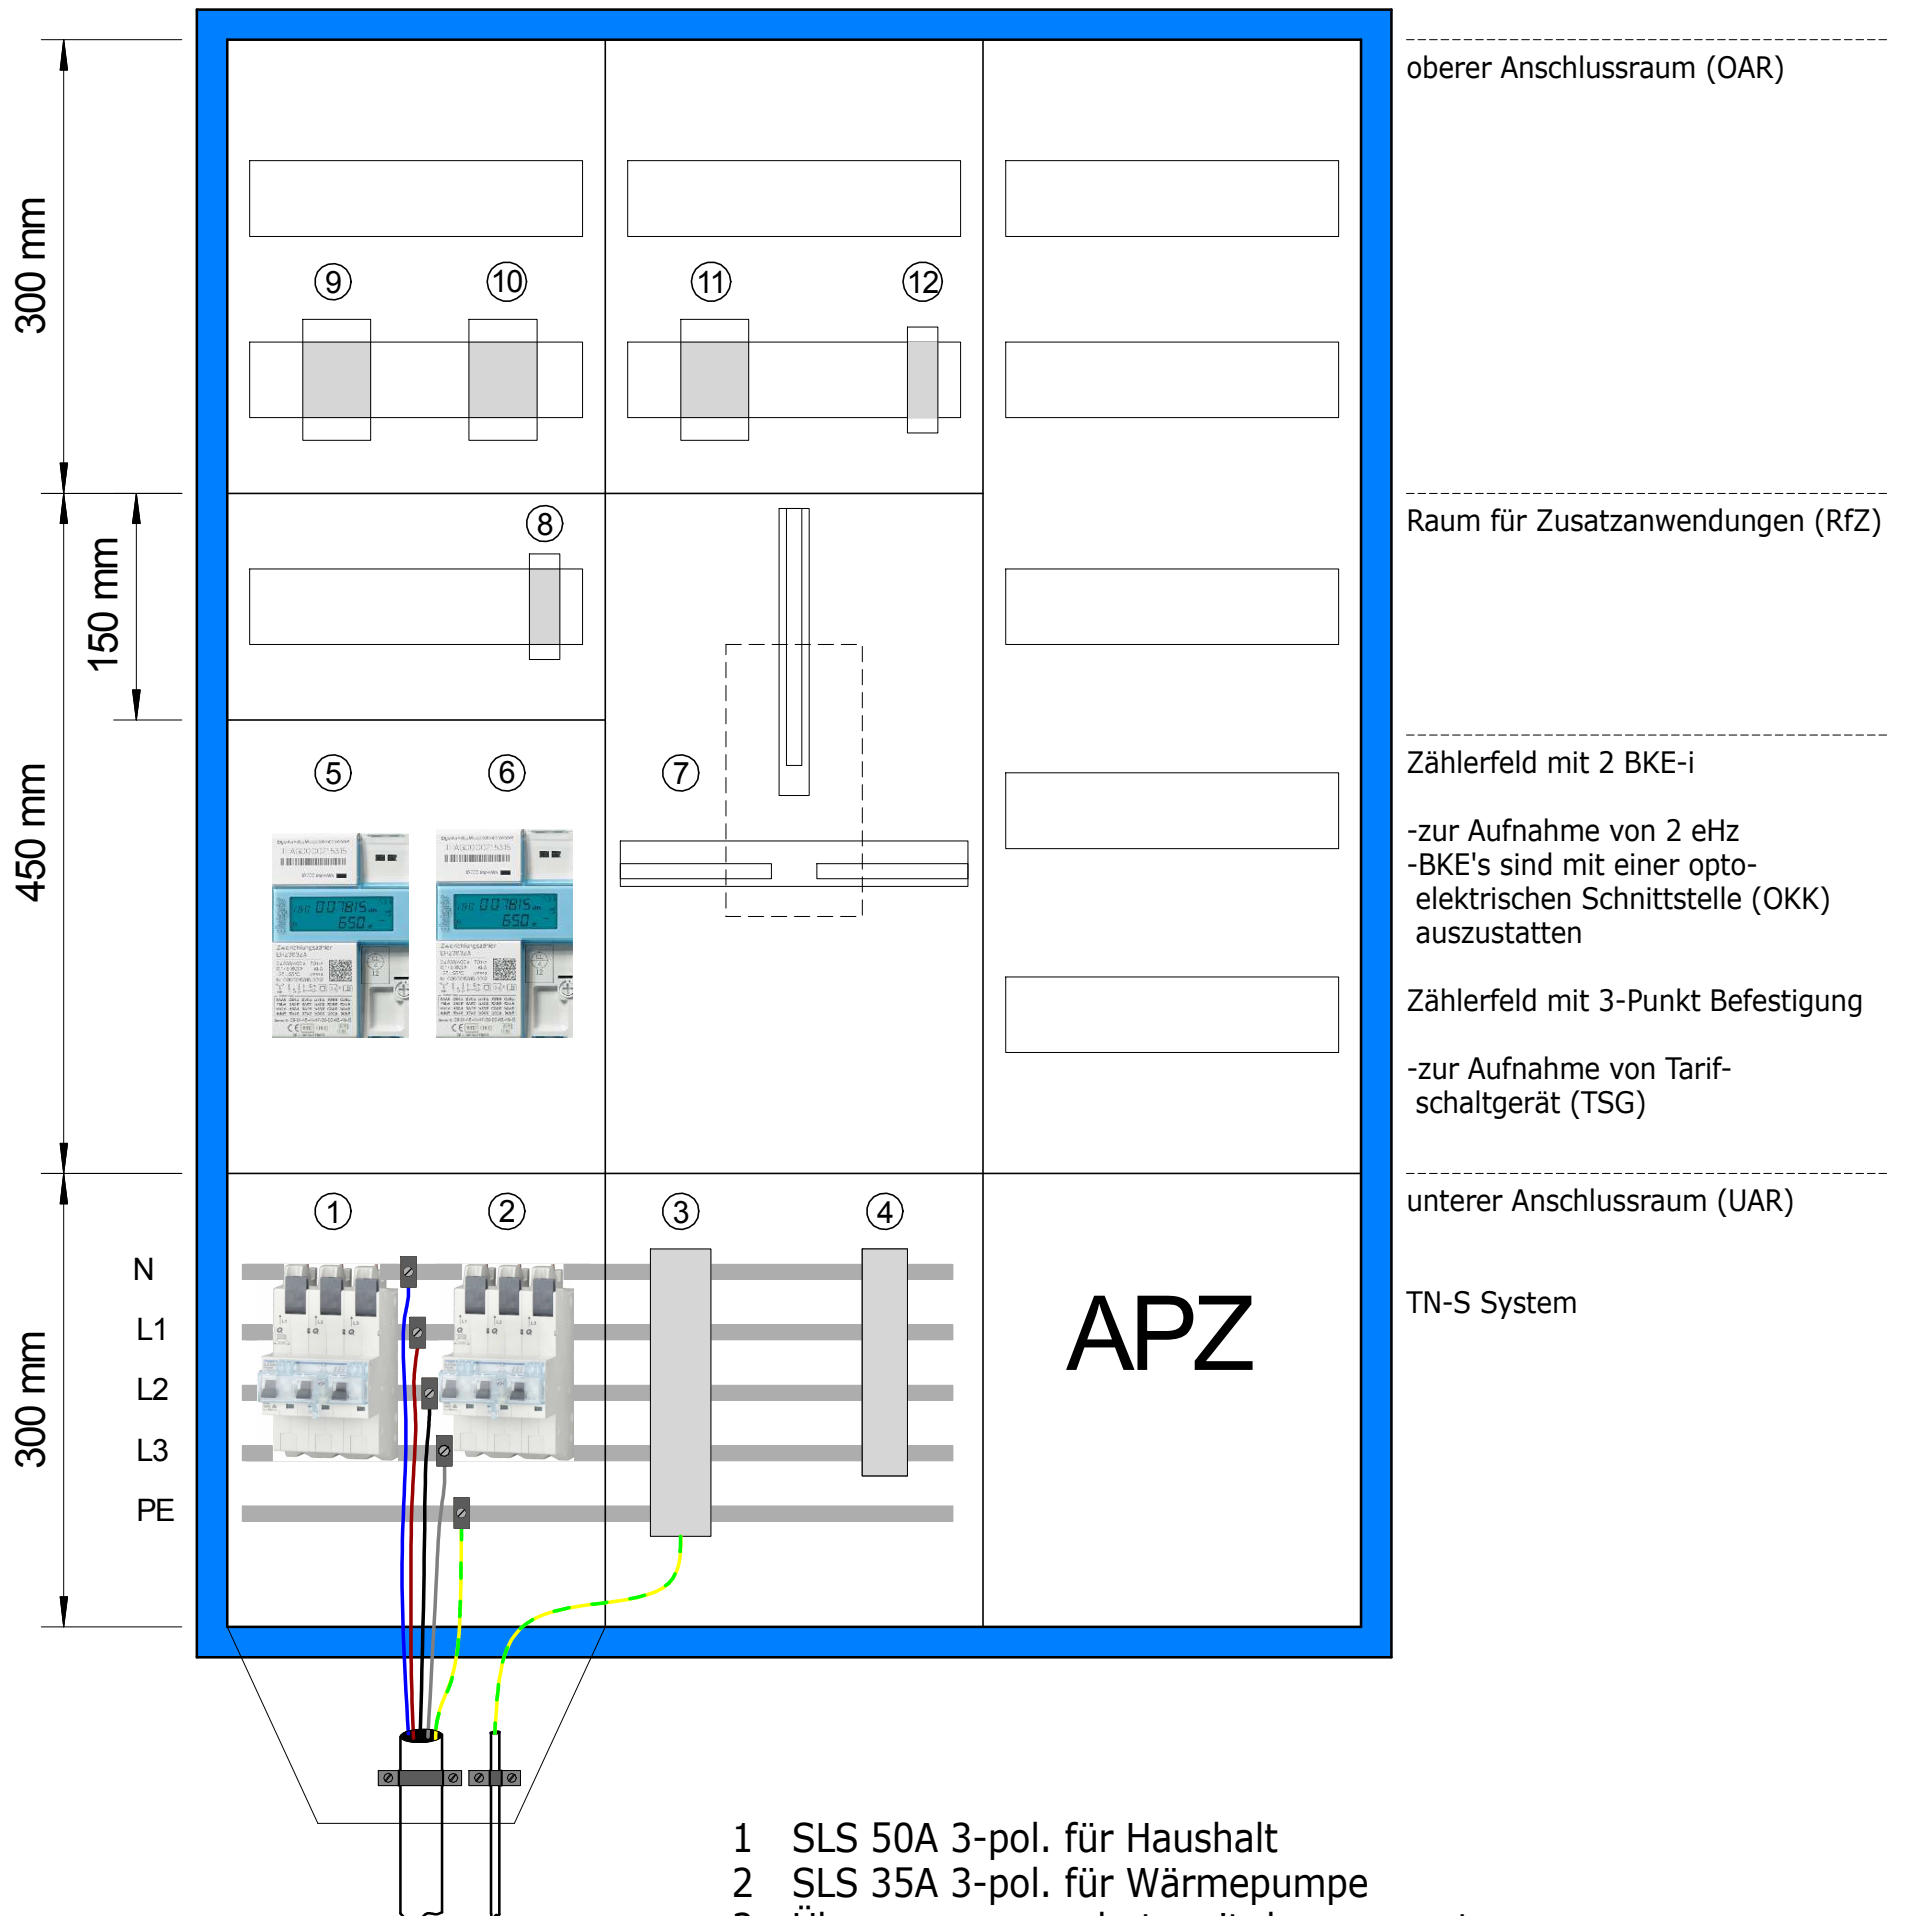

- 1 SLS 50A 3-pol. für Haushalt
- 2 SLS 35A 3-pol. für Wärmepumpe
- 3 Überspannungsschutz mit dem separaten Anschluss an die PA-Schiene
- 4 SLS 16A 1-pol. oder NEOZED Element
- 5 eHz für Haushalt
- 6 eHz für Wärmepumpe
- 7 Tarifschaltgerät
- 8 Koppelrelais
- 9 Kompaktschalter 3-pol.
- 10 Kompaktschalter 3-pol.
- 11 Installationsschutz plombierbar
- 12 Leitungsschutzschalter 10A für Steuerung (Kunde)